


OKKA 2
1901:014:2010

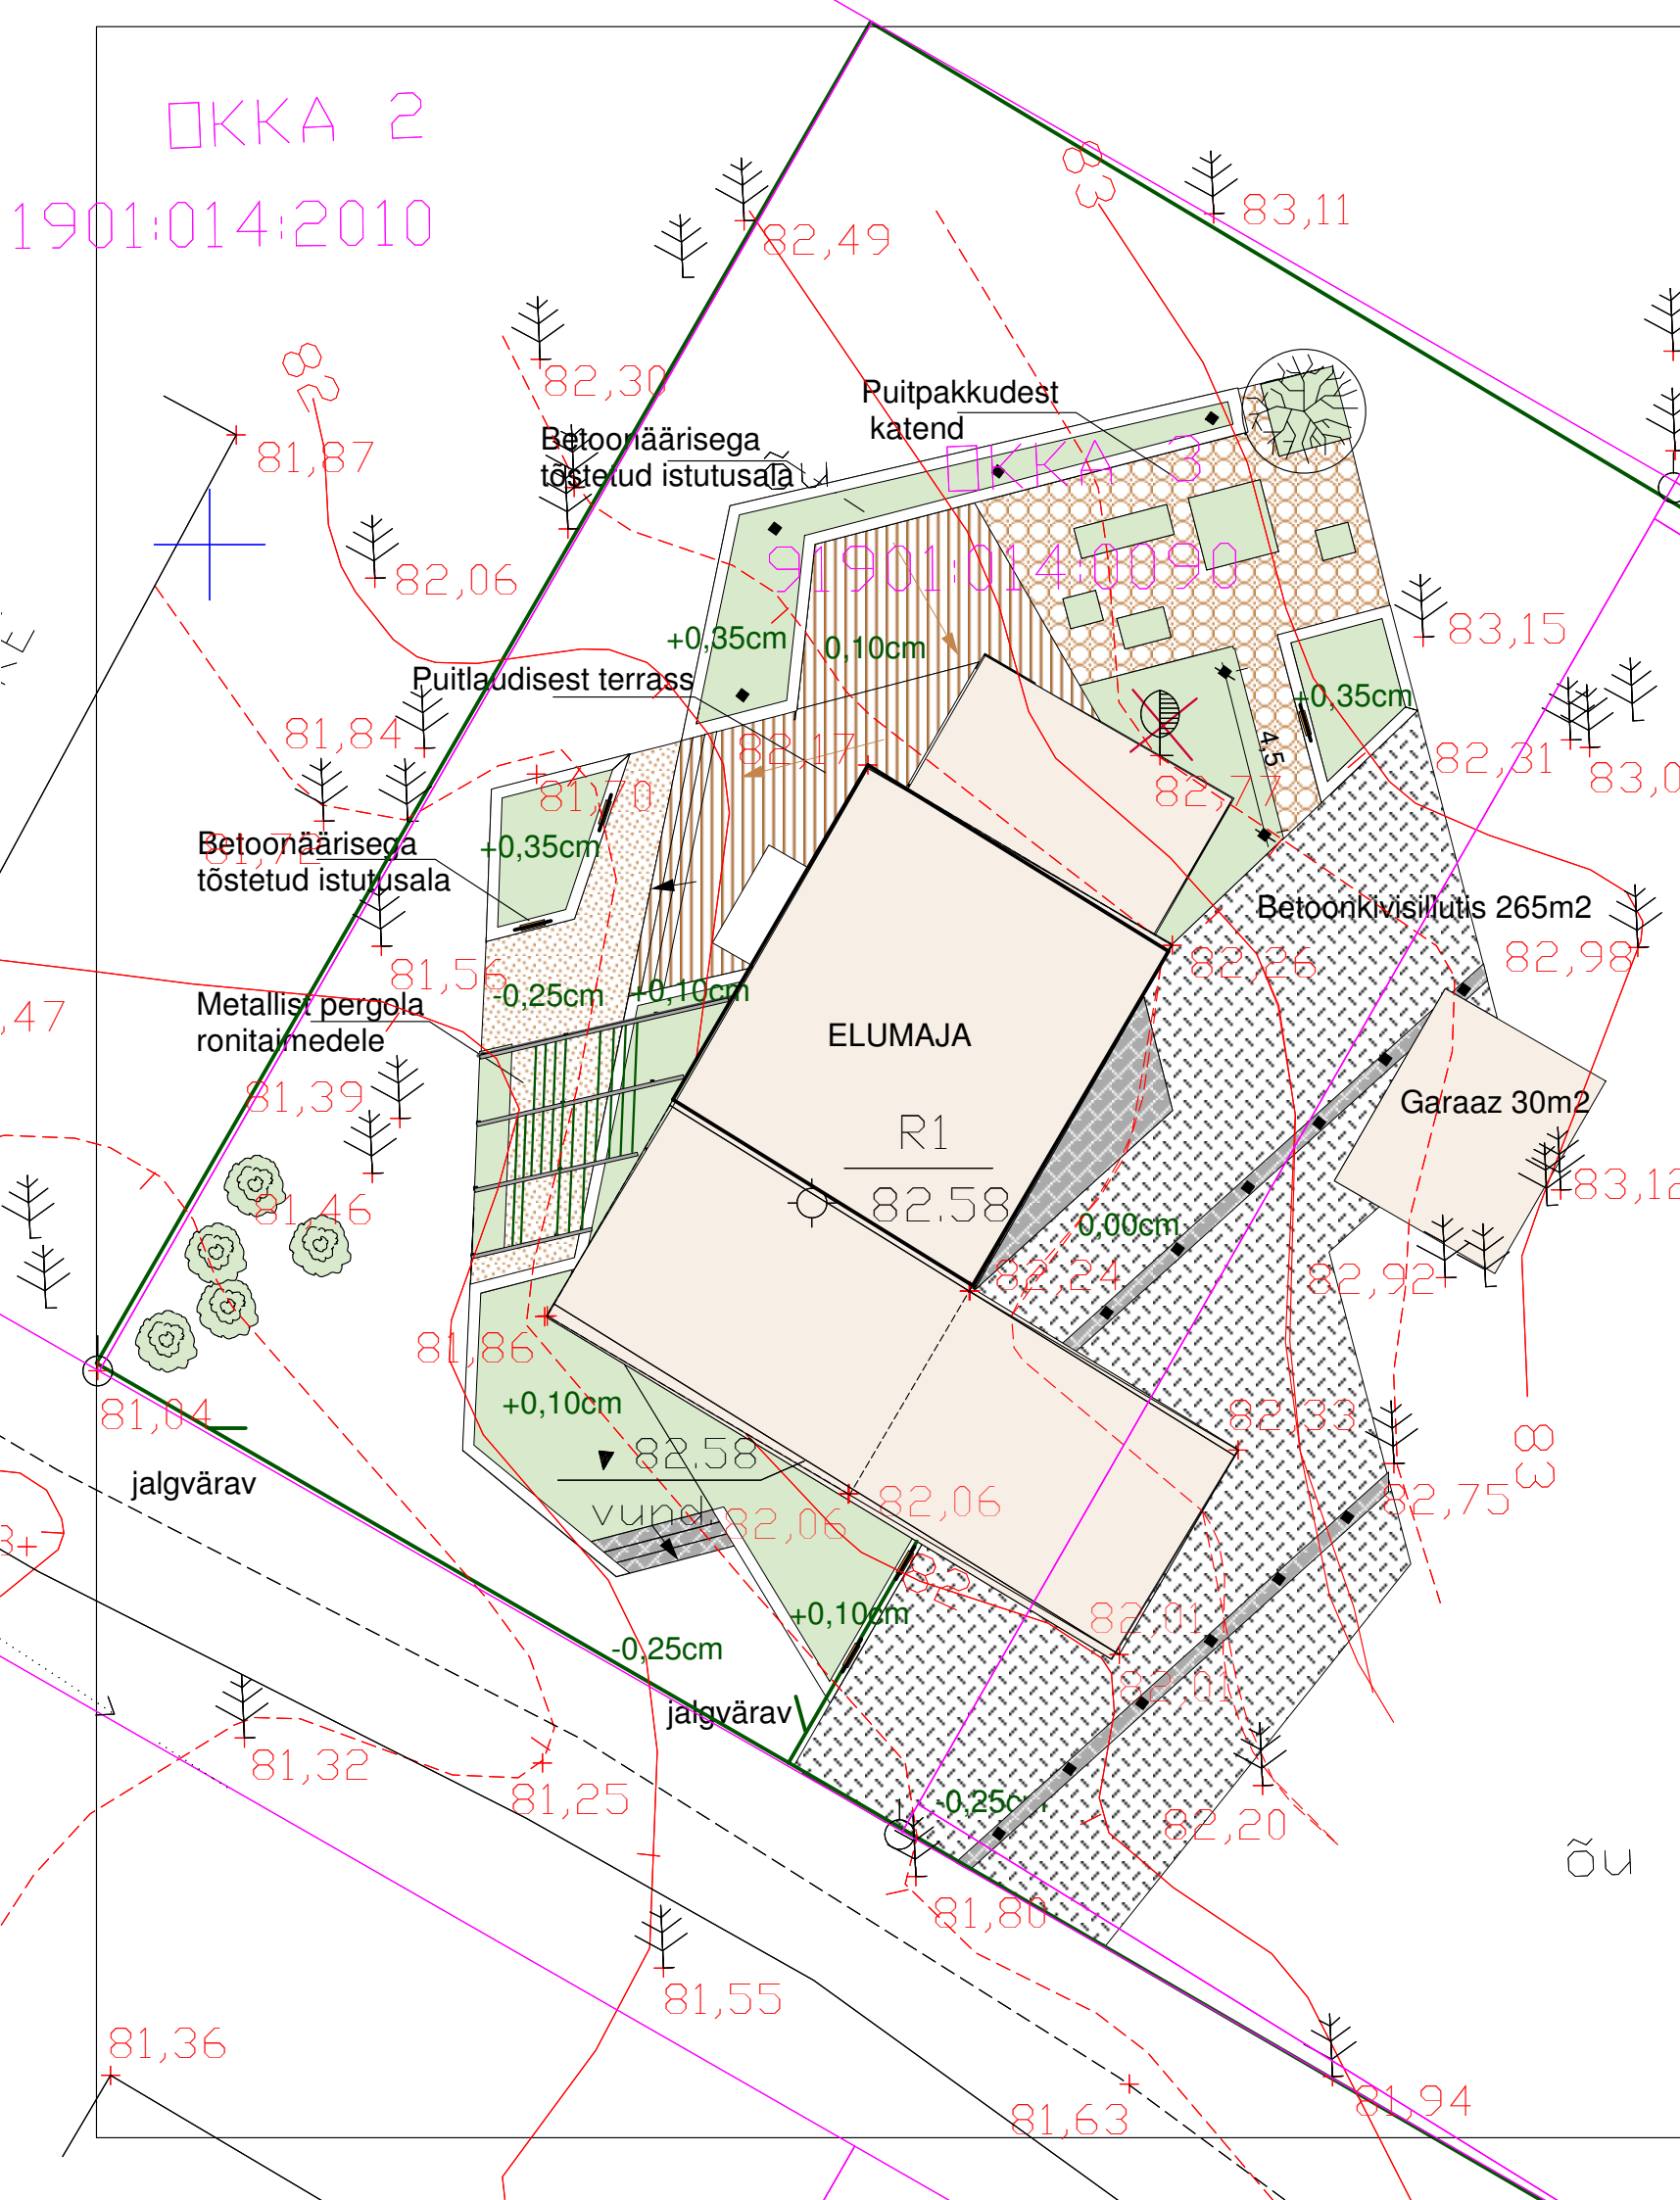

MÄRKUS:

- 1 Laudade paiknemise suund puitterrassil on näidatud noolega
- 2 Erineva läbimõõduga (100-300mm) puitpakud, kõrgusega 10cm paigaldatakse tihendatud liivapinnasele
- 3 Graniitkillustikust ala eraldatakse murust püsipuidust lauaga, püsipuidust laud piirab ka killustikust alale jäävat istutusala
- 4 Betoonpiired on erineva kõrgusega (vt joonis), laius kõigil 30cm
- 5 Graniitkivi triipudes asetsevad pinnasesse süvistatavad valgustid, 2,5m vahega 12tk
- 6 Maja taga ning esiukse juures kasutada täiendavalt fassaadivalgustust. Istutusaladele on planeeritud pollarvalgustid
- 7 Metallist pergola talad 100x100 horisontaalse tugisõrestiku vahel asetsevad trossid
- 8 Äärekivi paigaldatavate betoonkivile 54,5jm

OKKA 4
91901:014:0070

TINGMÄRGID

- betoonkivi Talot must 265m2 tootja:AS Talot
- täringukivi e graniitkivi hall 10x10cm 26m2
- istutusala
- puitkatend 63m2
- valgustid
- betoonmüüri seina sisse süvistatavad valgustid kõrgus maapinnast 20cm
- piirdeaed
- puitpakkudest katend 49m2
- graniitkillustikkatend tuhkalusel hall fr 8-16mm 41m2
- metallist pergola ronitaimedele
- planeeritud puu
- planeeritud põõsas
- betoonpiire 105jm

HÜÜP OÜ
Riia mnt 60a-2 Pärnu
tel. 51 615 93
kati@hyyp.ee

OBJEKT: Koduaia kujundusprojekt	AADDRESS: Okka 4 Võru
TELLIJA: Hr Palk	JOONIS: PÕHIJOONIS
AUTORID: Kati Niibo Lagle Suursild	M 1: 200 MÕÕTKAVA AUG: 2008
PROJEKTI NR: 2008-K	JOONISEID: JOONIS NR: 1