

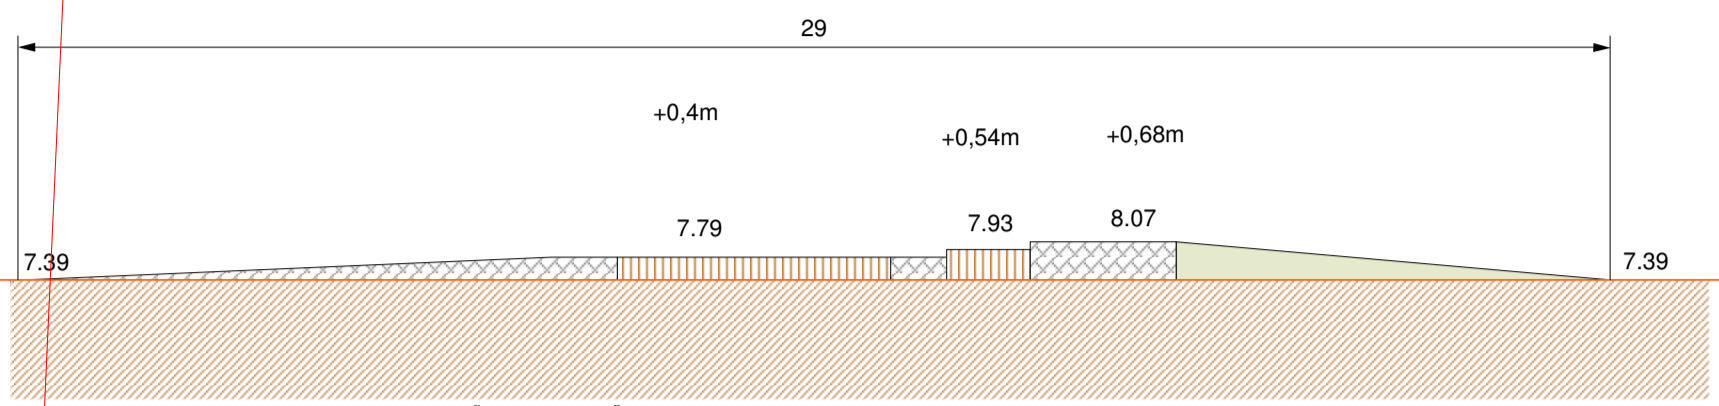


X= 6440000

ISTUTUSALA KRUNDI PÕHJAKÜLJEL(joonis 4)

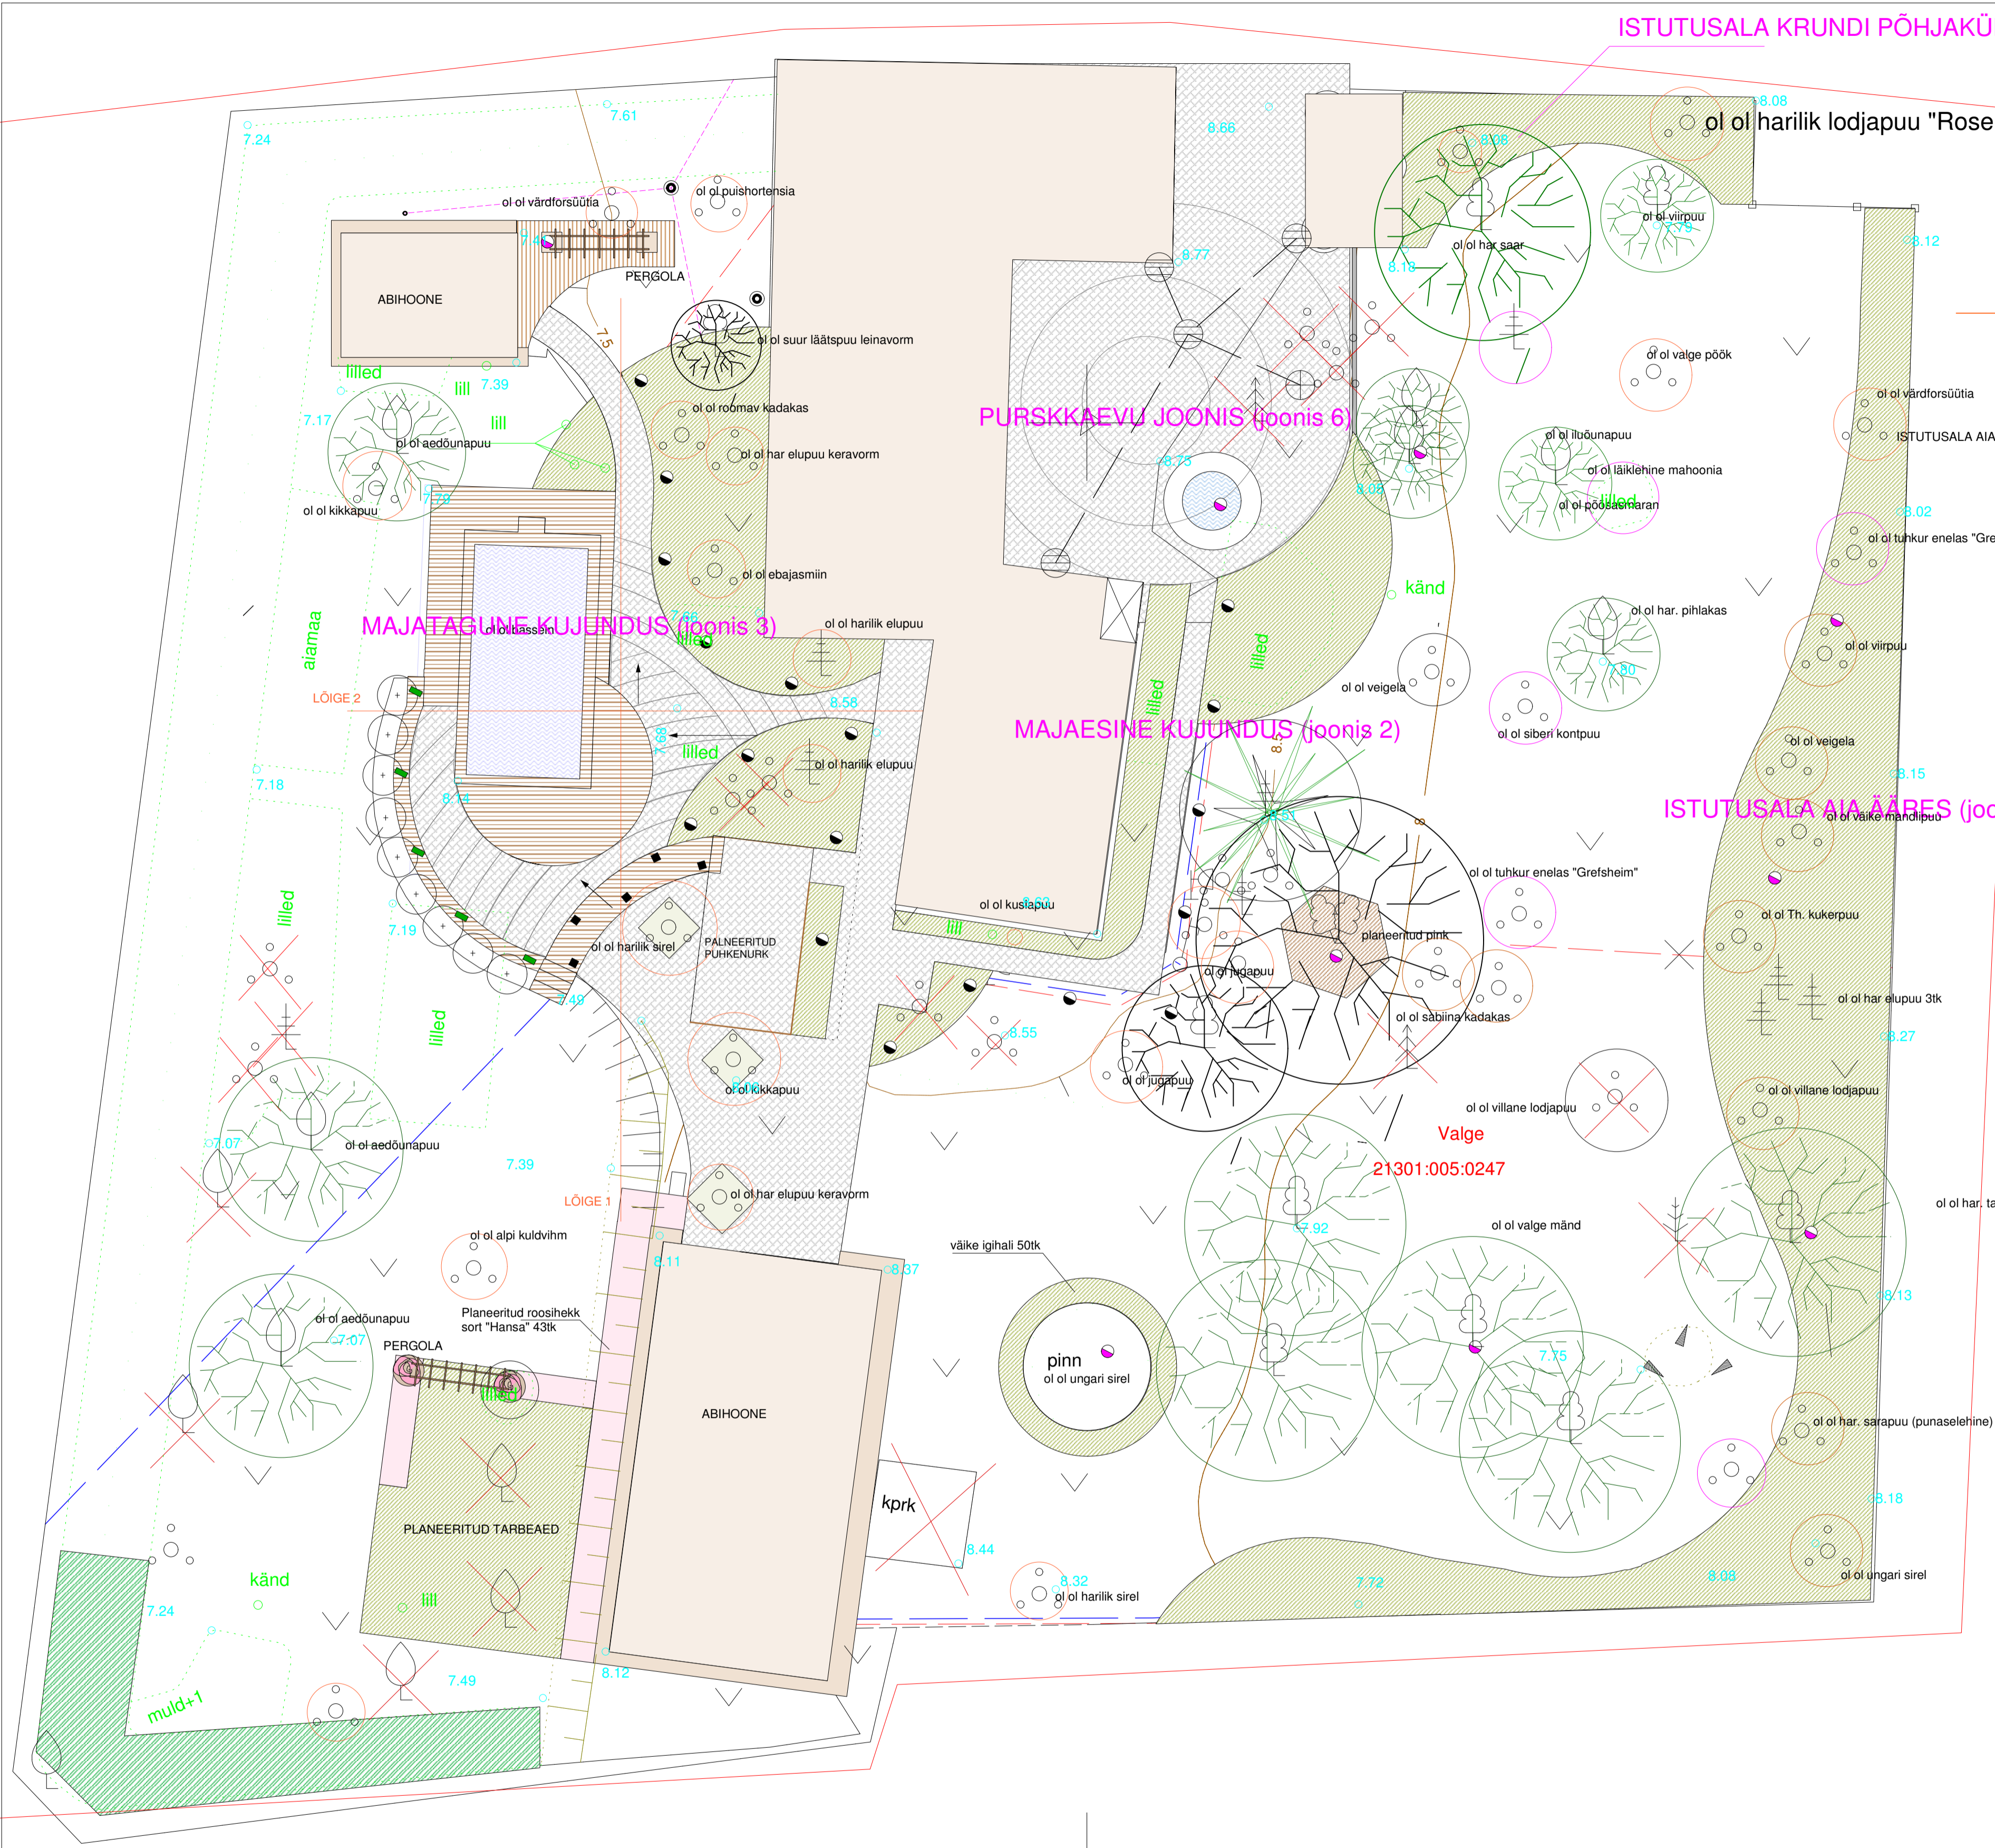

- LÕIGETE TINGMÄRGID
- betoonkivi
 - puitkate
 - murukate

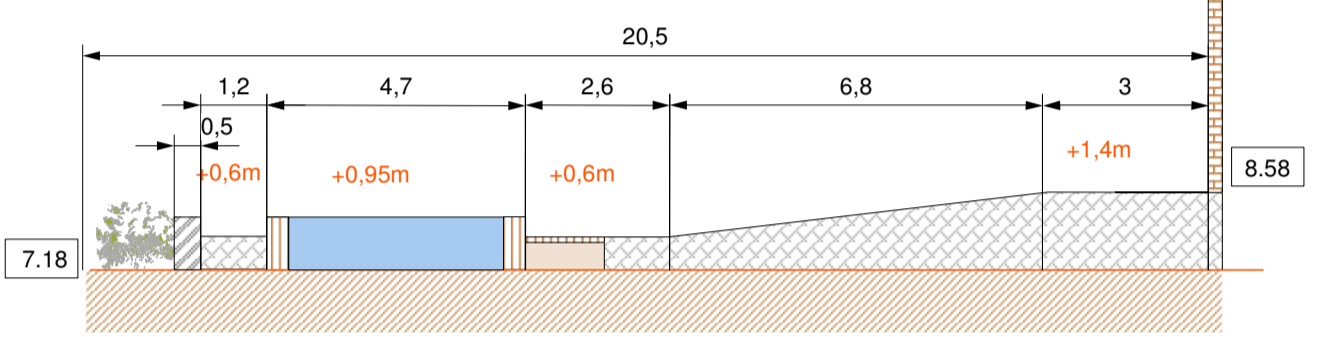

- LÕIGETE TINGMÄRGID
- betoonkivi
 - puitkate
 - müürkivi

T-19331 Rammametsa-ikla
21301:005:0095

- TINGMÄRGID
- planeeritud puitkatend
 - planeeritud betoonkivi
 - planeeritud graniitkivistikkatend
 - planeeritud istutusala
 - planeeritud kibuvitsahekk sort "Hansa"
 - likvideeritav hekk
 - ol of lehtpuu
 - likvideeritav puittaim
 - planeeritud taimmaterjal
 - ümberistutatav taimmaterjal
 - ol of taimmaterjal
 - planeeritud valgusti jalgteede äärde (vt lisa2)
 - planeeritud valgusti puittrepi sisse (vt lisa2)
 - planeeritud prozektoralgusti (vt lisa2)
 - planeeritud müüri sisse süvistatud valgusti (vt lisa2)

- MÄRKUS:
- Olemasolev ungari sireli istutus uuendada okste väljalõikamisega. Ümber ungari sireli istutada väike igihali 50tk. Istutusala pind ja istutuse keskele jääv ala katta männikooremultsiga.
 - Roosihekk istutada kibuvitsa sordist "Hansa" 43 tk vahekaugusel istutamisel 50cm.
 - Valgustid paigaldada müüri sisse vahekaugusega 2,8m. Kõrgus terrassi pinnast 30cm.

Oti
21301:005:0257

HÜÜP OÜ

Ria mnt 60a-2 Pärnu
tel: 51 615 93
kati@hupp.ee

OBJEKT: Jaak Valge koduala
kujundusprojekt

AADRESS: Pulgaja küla
Häädemeeste vald

TELLUJA: Jaak Valge
Katri Nõbe

JOONIS: PÕHJJOONIS

M 1:100
MÕÕTKAVA
märts 2008

PRJEKTI NR: 2008-32K

JOONISEID: 6

JOONIS NR: 1